


# LA NOMADE STATIQUE

RIDETZ

Contact technique : bire.julien@gmail.com / 06 74 66 48 10

## PLAN DE SCENE ET LUMIERES

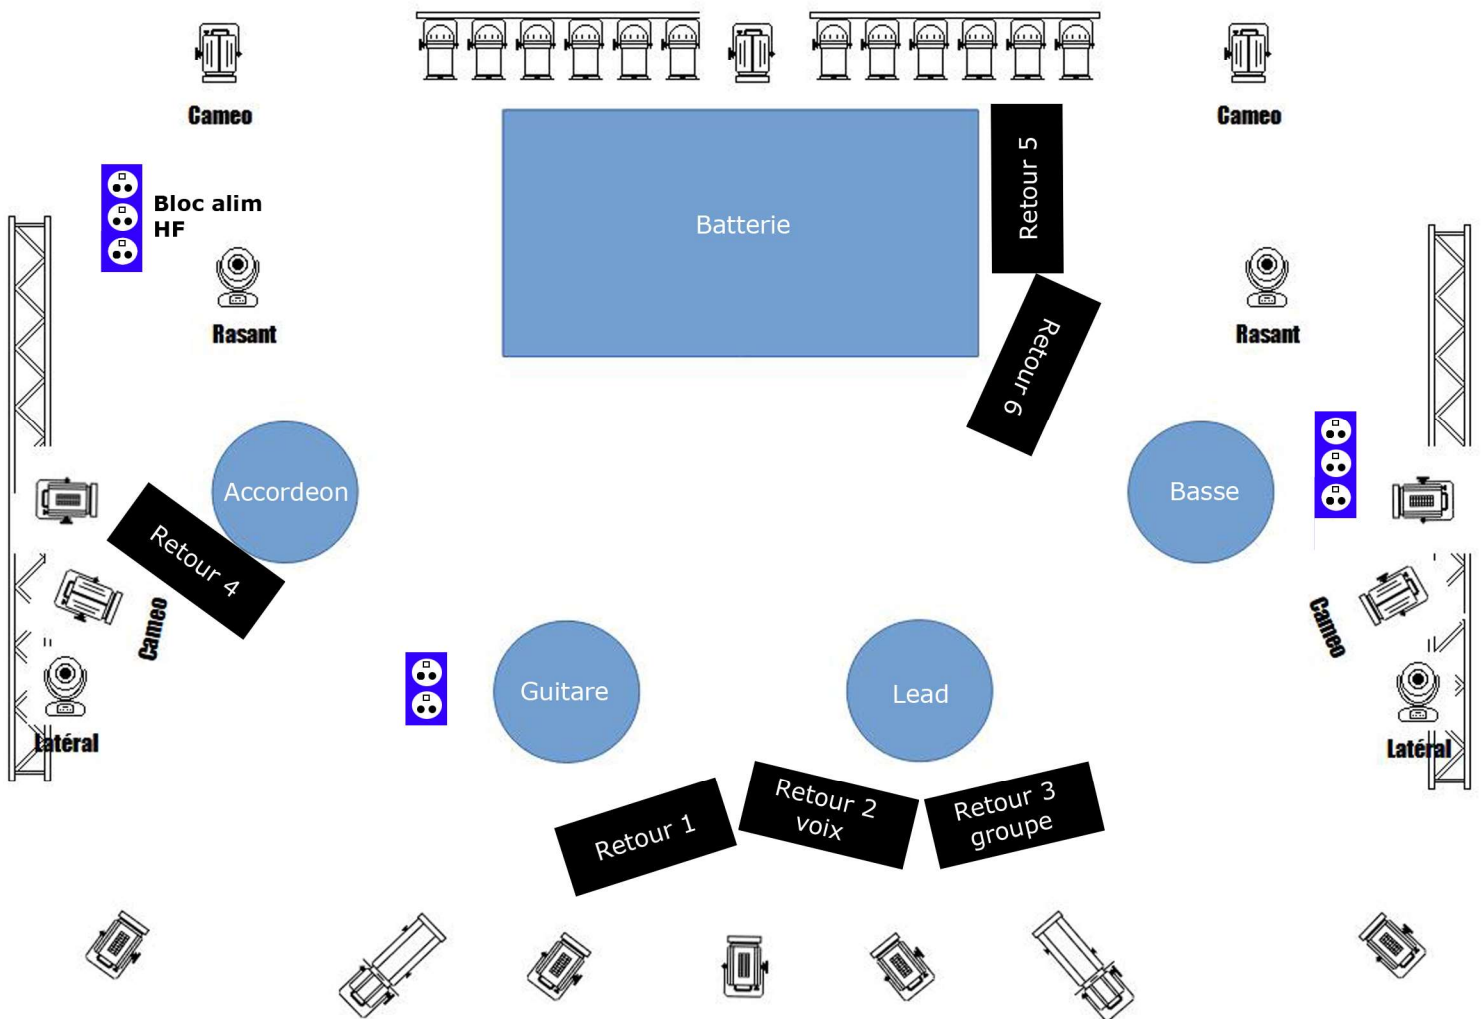

Scène 8m x 5m (confort mini) / 6m x 4m (taille minimale absolue)

### Backdrop

Nous apportons notre backdrop. Prévoir la possibilité de l'accrocher en arrière scène à 1m40 minimum du sol.